



ARRÊTÉ DU MAIRE N° 2023-103

Portant numérotation rue de la Belle Etoile

Le Maire de la commune de **LONGPERRIER**,

- Vu le Code Général des Collectivités Territoriales, et notamment les articles L 2213-28,
- Vu l'article R610-5 du code pénal qui prévoit que la violation des interdictions ou le manquement aux obligations édictées par les décrets et arrêtés de police sont punis de l'amende prévue pour les contraventions de la 1^{re} classe,
- Considérant que le numérotage des habitations en agglomération constitue une mesure de police générale que seul le maire peut prescrire ;
- Considérant la demande du cabinet géomètre-expert DML représenté par Monsieur LUQUET,
- Considérant que la parcelle cadastrée ZD 34 sise rue de la Belle Etoile à Longperrier a été divisée et recadastrée ZD 172 et ZD 173.
- Considérant qu'il est nécessaire d'attribuer des numéros différents à chaque nouvelle parcelle.

ARRETE :

ARTICLE 1 : il est prescrit la numérotation suivante :

- Parcelle cadastrée ZD 172 : **2 Ter rue de la Belle Etoile**
- Parcelle cadastrée ZD 173 : **2 Bis rue de la Belle Etoile**

Fait à **LONGPERRIER**, le 13 juin 2023

Le Maire,

Michel MOUTON.



Le Maire

- Certifie sous sa responsabilité le caractère exécutoire de cet acte.
- Informe que le présent arrêté peut faire l'objet d'un recours pour excès de pouvoir devant le Tribunal Administratif dans un délai de deux mois à compter de sa publication ou notification

Département :
SEINE ET MARNE

Commune :
LONGPERRIER

Section : ZD
Feuille : 000 ZD 01

Échelle d'origine : 1/2000
Échelle d'édition : 1/2000

Date d'édition : 13/06/2023
(fuseau horaire de Paris)

Coordonnées en projection : RGF93CC49
©2022 Direction Générale des Finances
Publiques


DIRECTION GÉNÉRALE DES FINANCES PUBLIQUES

EXTRAIT DU PLAN CADASTRAL

Le plan visualisé sur cet extrait est géré
par le centre des impôts foncier suivant :
Meaux
Pôle topographique et de gestion
cadastrale Cité administrative de Mont
Thabor 77337
77337 Meaux Cedex
tél. 01 64 35 32 52 -fax
ptgc.770.melun@dgfip.finances.gouv.fr

Cet extrait de plan vous est délivré par :

cadastre.gouv.fr

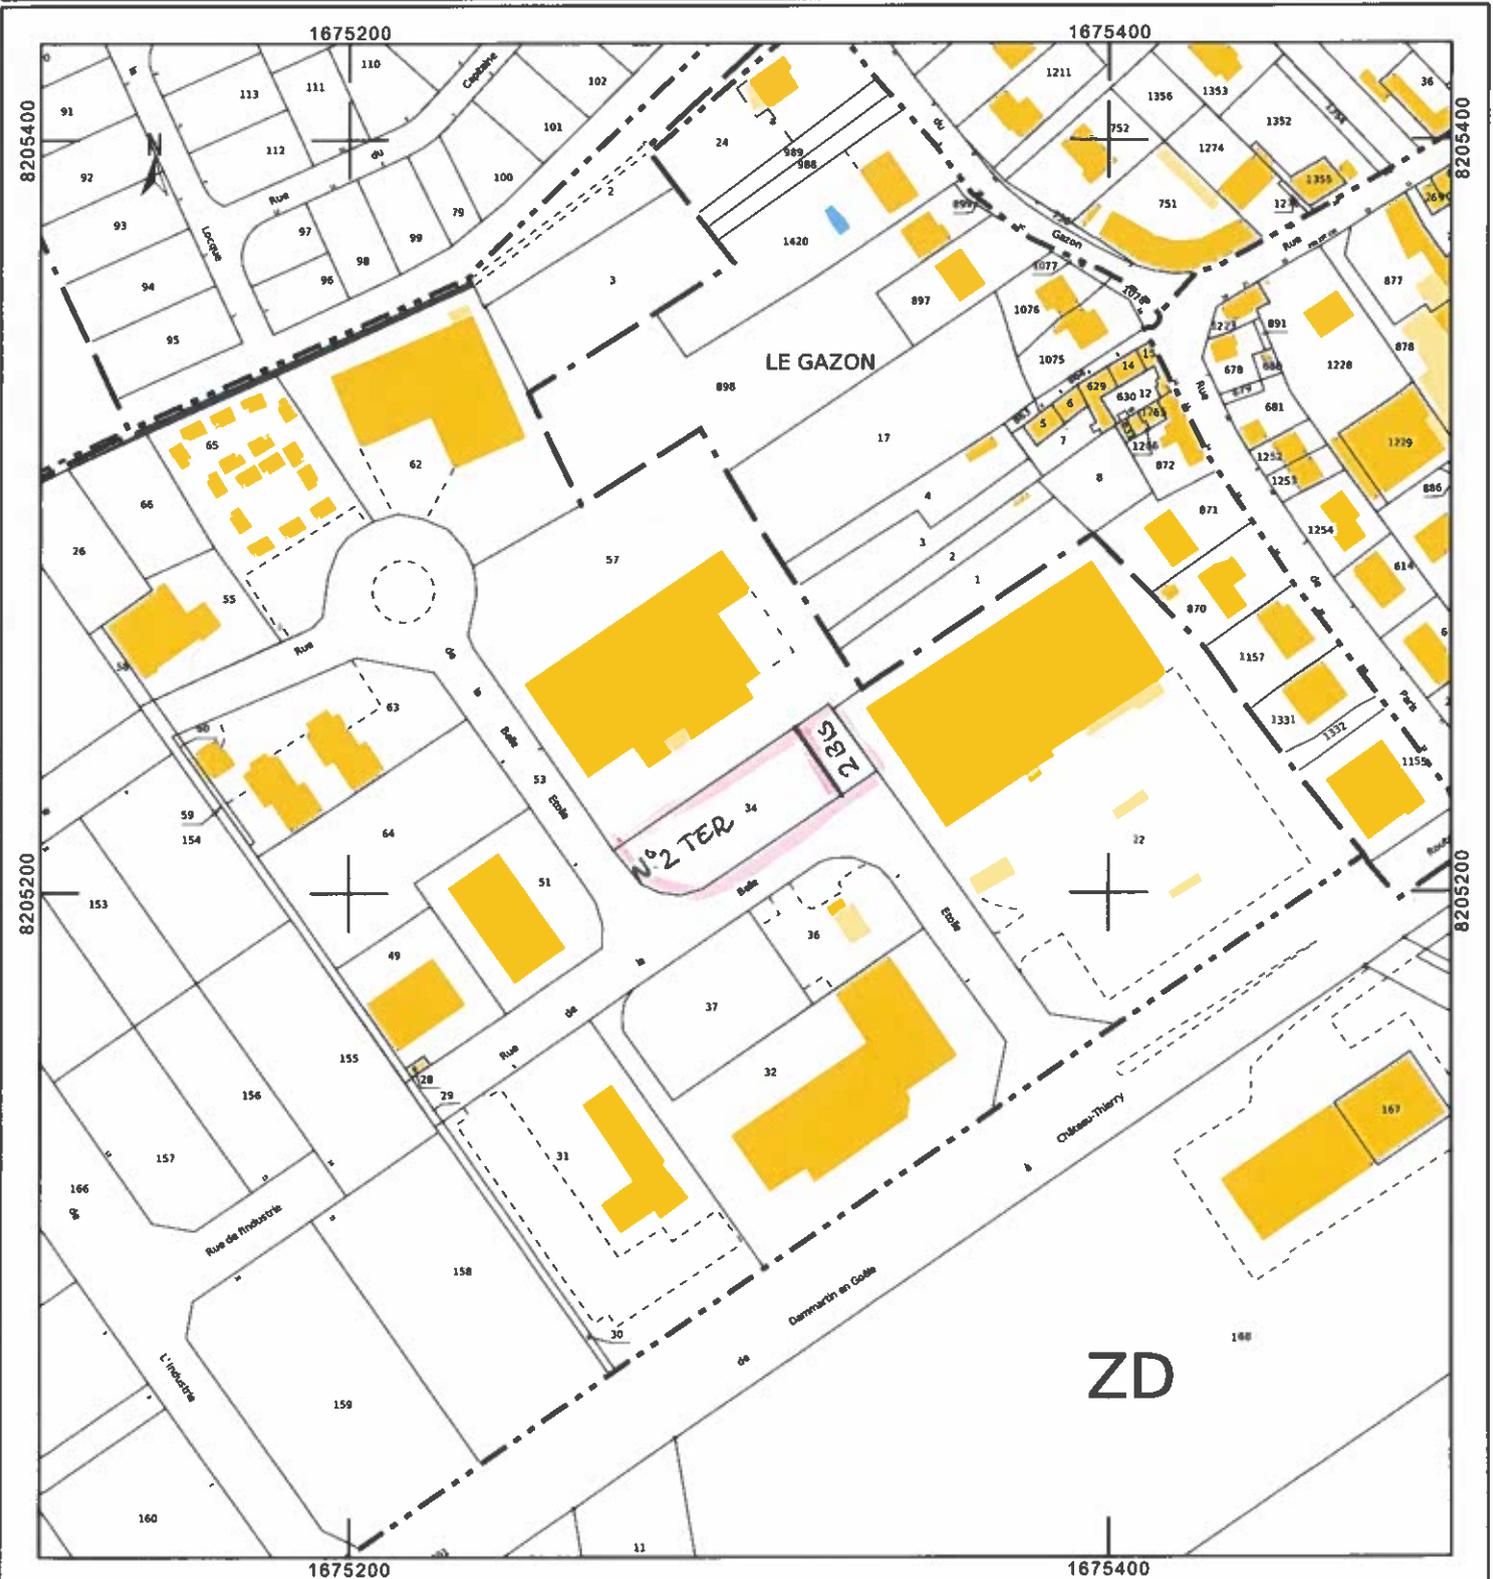

Commune :
LONGPERRIER (259)

Numéro d'ordre du document
d'arpentage : 421P
Document vérifié et numéroté le 03/04/2023
A au PTGC de MEAUX
Par DE RIDDER CHRISTINE
Contrôleuse des Finances Publiques
Signé

Meaux
Pôle topographique et de gestion cadastrale
Cité administrative de Mont Thabor
21 Place de l'Europe
77337 Meaux Cedex
Téléphone : 01 64 35 32 52

ptgc.770.melun@dgfip.finances.gouv.fr

DIRECTION GENERALE DES FINANCES PUBLIQUES


EXTRAIT DU PLAN CADASTRAL

Section : ZD
Feuille(s) : 000 ZD 01
Qualité du plan : P5 ou CP [40 cm]
Echelle d'origine : 1/2000
Echelle d'édition : 1/500
Date de l'édition : 03/04/2023
Support numérique : -----

D'après le document d'arpentage
dressé
Par C. LUQUET (2)
Réf. : 22198-CG
Le 03/04/2023

CERTIFICATION
(Art. 25 du décret n° 55-471 du 30 avril 1955)
Le présent document d'arpentage, certifié par les propriétaires sous-signés (3)
a été établi (1) :
A - D'après les indications qu'ils ont fournies au bureau
B - En conformité d'un piquetage : ----- effectué sur le terrain ;
C - D'après un plan d'arpentage ou bornage, dont copie ci-jointe, dressé
le ----- par ----- géomètre à -----
Les propriétaires déclarent avoir pris connaissance des informations portées
au dos de la présente mise 6463.
A -----, le -----

(1) Rayer les mentions inutiles. La formule A n'est applicable que dans le cas d'une esquisse (plan rénové par voie de mise à jour). Dans la formule B, les propriétaires peuvent avoir effectué eux-mêmes le piquetage.
(2) Qualité de la personne agréée (géomètre expert, inspecteur, géomètre ou technicien relevé du cadastre, etc...)
(3) Précisez les noms et qualités du signataire s'il est différent du propriétaire (mandataire, avocat, représentant qualifié de l'autorité espropriant, etc...)

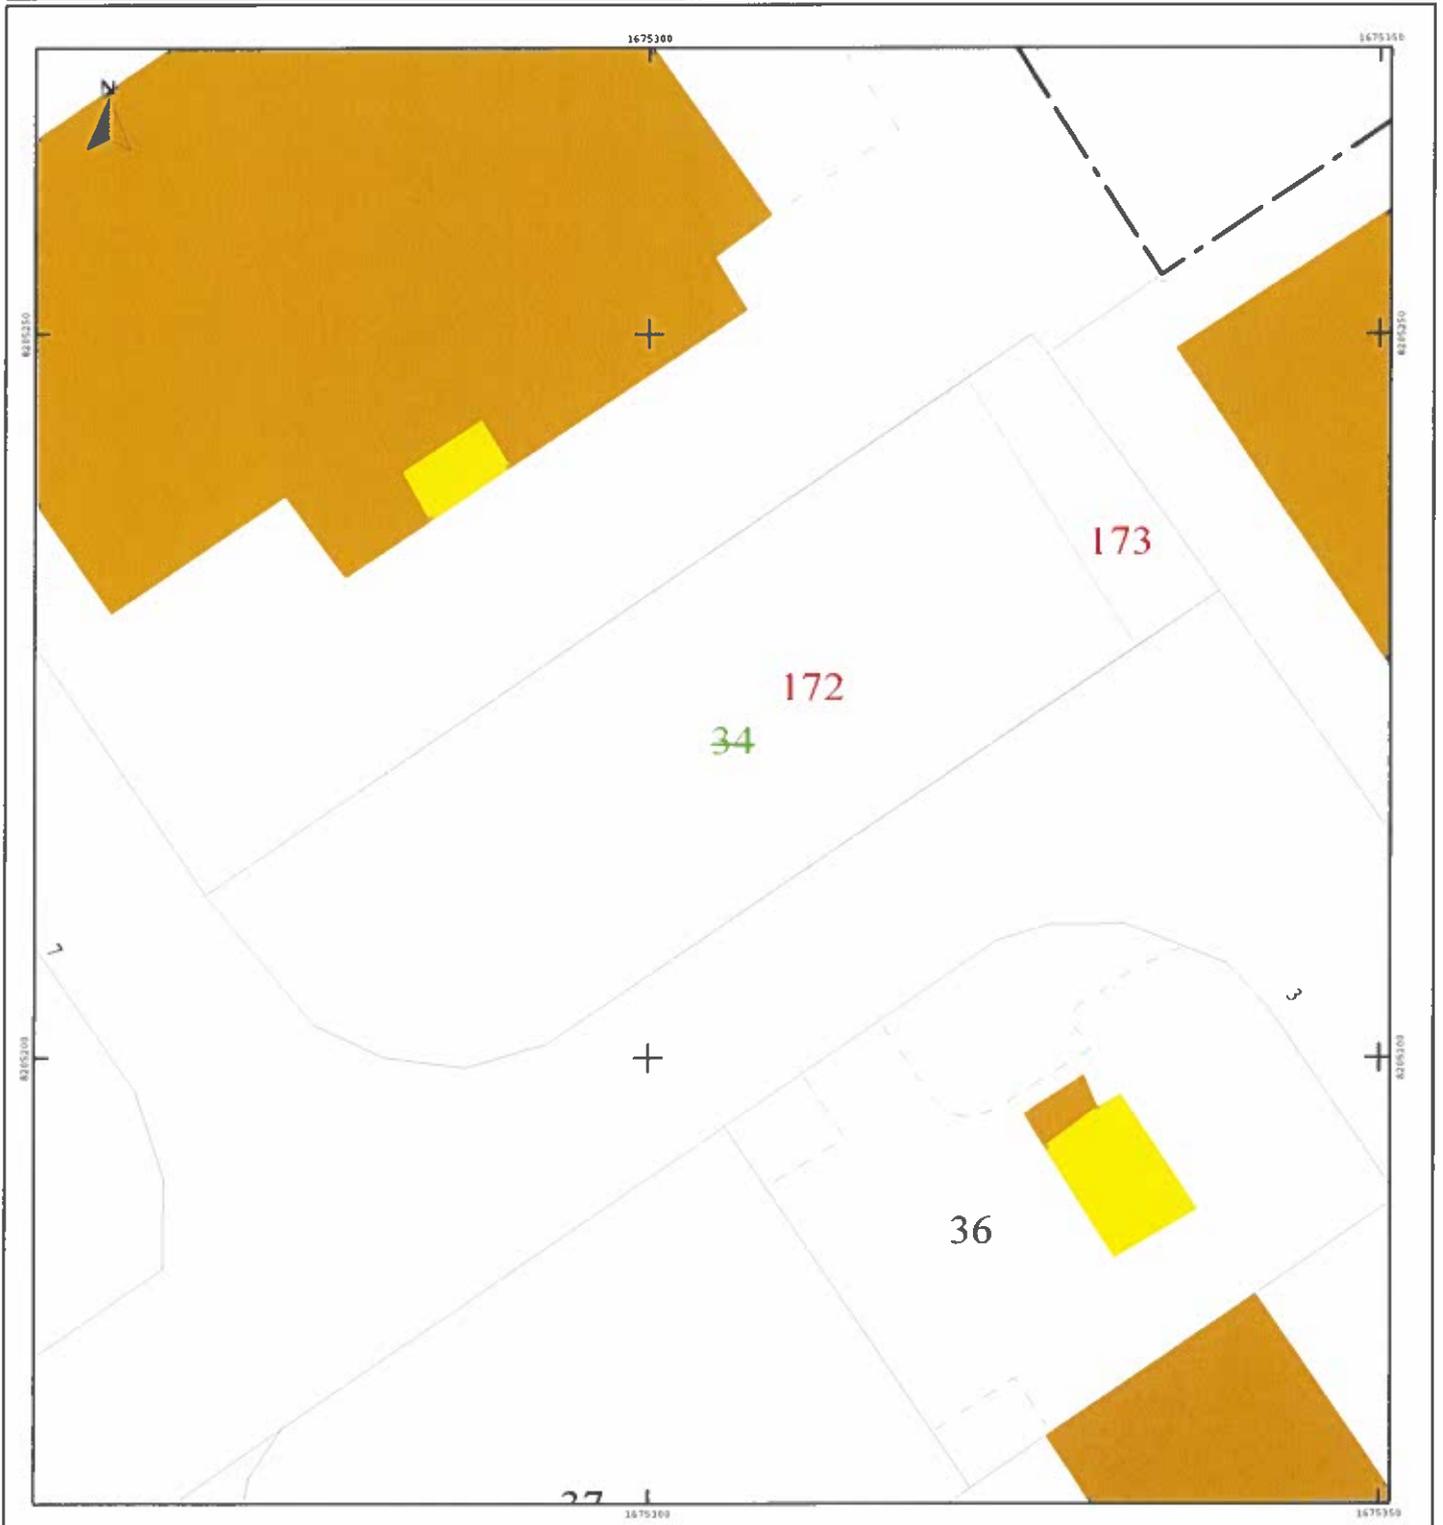

Direction générale des finances publiques

Cellule d'assistance du SPDC

N° de dossier : 22198

Tél : 0 809 400 190 (appel non surtaxé)

du lundi au vendredi

de 8h00 à 18h00

Courriel : esi.orleans.ADspdc@dgif.finances.gouv.fr

Extrait cadastral modèle 1

conforme à la documentation cadastrale à la date du : 03/04/2023

validité six mois à partir de cette date.

Extrait confectionné par : SELARL Christophe LUQUET et Associés CABINET DML Géomètres-Experts

SF2307503810

DESIGNATION DES PROPRIETES										
Département : 077				Commune : 259			LONGPERRIER			
Section	N° plan	PDL	N° du lot	Quote-part Adresse	Contenance cadastrale	Renvoi	Désignation nouvelle			
							N° de DA	Section	N° plan	Contenance
ZD	0034			RUE DE LA BELLE ETOILE	0ha14a88ca		259 0000421	ZD	0172	0ha13a52ca
							259 0000421	ZD	0173	0ha01a36ca

OBSERVATIONS DU SERVICE DE LA PUBLICITE FONCIERE

Décrets modifiés du 4 janvier 1955 art. 7 et 40 et du 14 octobre 1955 art. 21 et 30

